


ОКОНЧАТЕЛЕН ПРОЕКТ

" ПУП - План за застрояване "
на поземлен имот с идентификатор 70586.18.244
землище село Сърнево , община Раднево

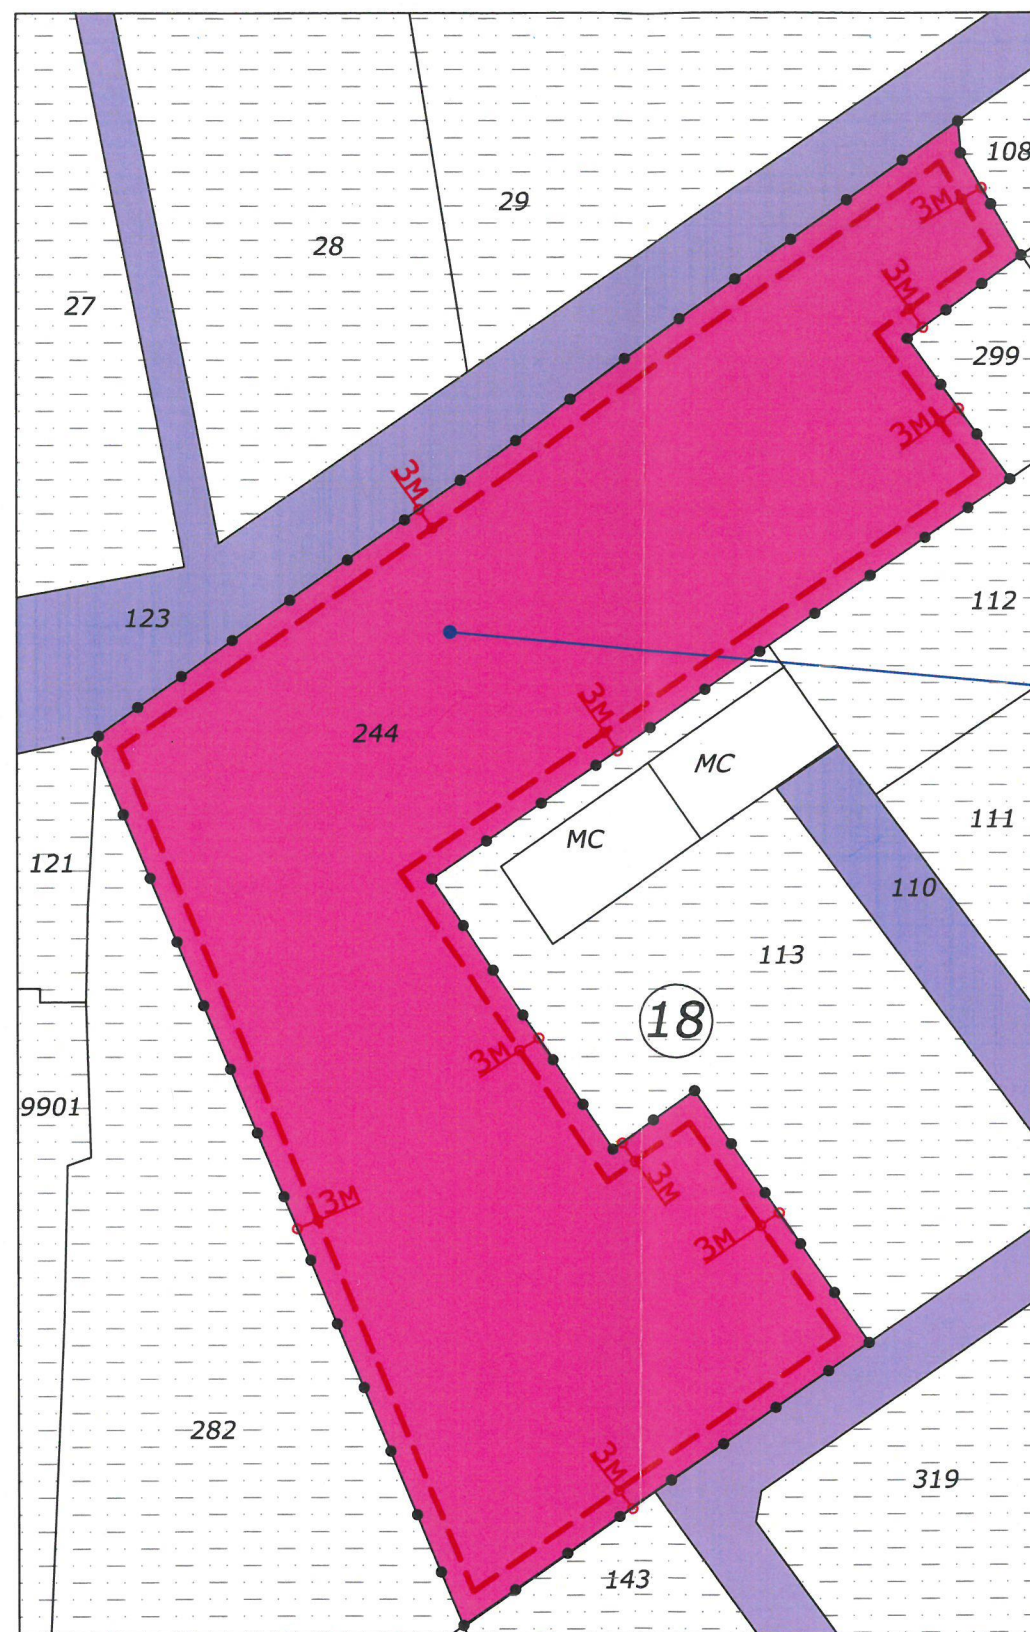

Пп	
Нсгр < 15м	40% - 80%
1,0 - 2,5	20% - 40%
е	

Устройствени характеристики за зона Пп

имот №	устройствена зона	височина /м/	устройствени параметри			начин на застрояване
			плътност на застрояване в %	интензивност на застрояване	минимално озеленена площ в %	
70586.18.244	Пп	до 15	40- 80	1,0-2,5	20-40	свободно

Одобрено:
КМЕТ
г.р. М. Метев

Проектант: арх. Емил Василев



гр. Стара Загора, ул. Димитър Караджов №1
GSM: 088/ 782 87 34
e-mail: emil_vassileff@abv.bg

ОБЕКТ: "ПУП - План за застрояване"
на поземлен имот с идентификатор 70586.18.244
землище на село Сърнево, община Раднево

ЧЕРТЕЖ: План за застрояване

ЧАСТ: Архитектурна

ФАЗА: ОКОНЧАТЕЛЕН ПРОЕКТ

Год. 2019

ЛИСТ:
1 / 1

- ПРЕДИМНО ПРОИЗВОДСТВЕНА УСТРОЙСТВЕНА ЗОНА
- ТЕРИТОРИЯ БЕЗ ВЛЯЗЪЛ В СИЛА ПУП- ПЗ
- СЪЩЕСТВУВАЩА СГРАДА - КАДАСТЪР
- ГРАНИЦА НА УСТРОЙСТВЕНАТА ЗОНА
- ПОЛСКИ ПЪТ
- ОГРАНИЧИТЕЛНА ЛИНИЯ НА ОСНОВНО ЗАСТРОЯВАНЕ

