


ОБЕКТ:	ПВП - ПАРЦЕЛАРЕН ПЛАН Полвна система за калково напояване за ПМ 38008.22.52 в землището на с. Коларово, общ. Раднево		
ВЪЗЛОЖИТЕЛ:			
ЧАСТ:			
ЧЕРТЕЖ:	Парцеларен план		
ПРОЕКТАНТ:	инж. Надка Пиперова		
	М 1:1000	ФАЗА:ПВП	

КАМАРА НА ИНЖЕНЕРИТЕ В ИНВЕСТИЦИОННОТО ПРОЕКТИРАНЕ	ПЪЛНА ПРОЕКТАНТСКА ПРАВОМОЩНОСТ	Регистрационен № 02492	инж. НАДКА ПИПЕРОВА	Подпис: <i>[Signature]</i>	ВЪЗНЕСЕНО С ВЪЛНОЧНО УДОСТОВЕРЕНИЕ ЗА ПМ ЗА ИЗПЪЛНЕНИЕТО ГОДИНА
					Секция:
					

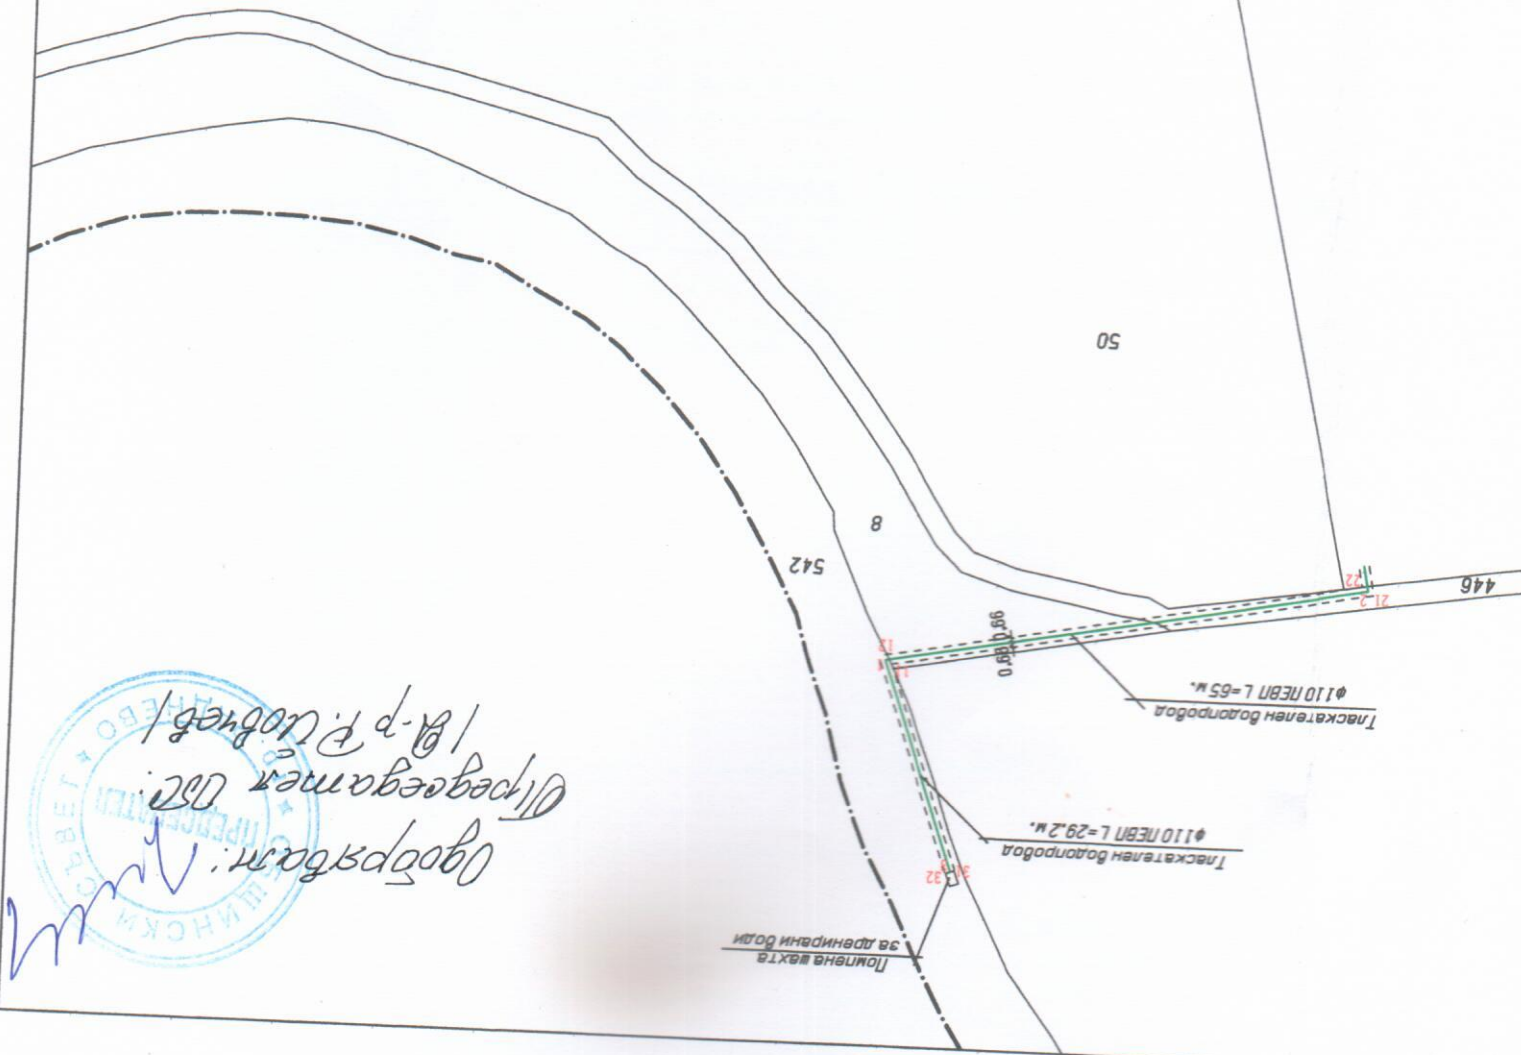

Одобрява: *[Signature]*
 Директор на ДС: *[Signature]*
 18.08.2018