
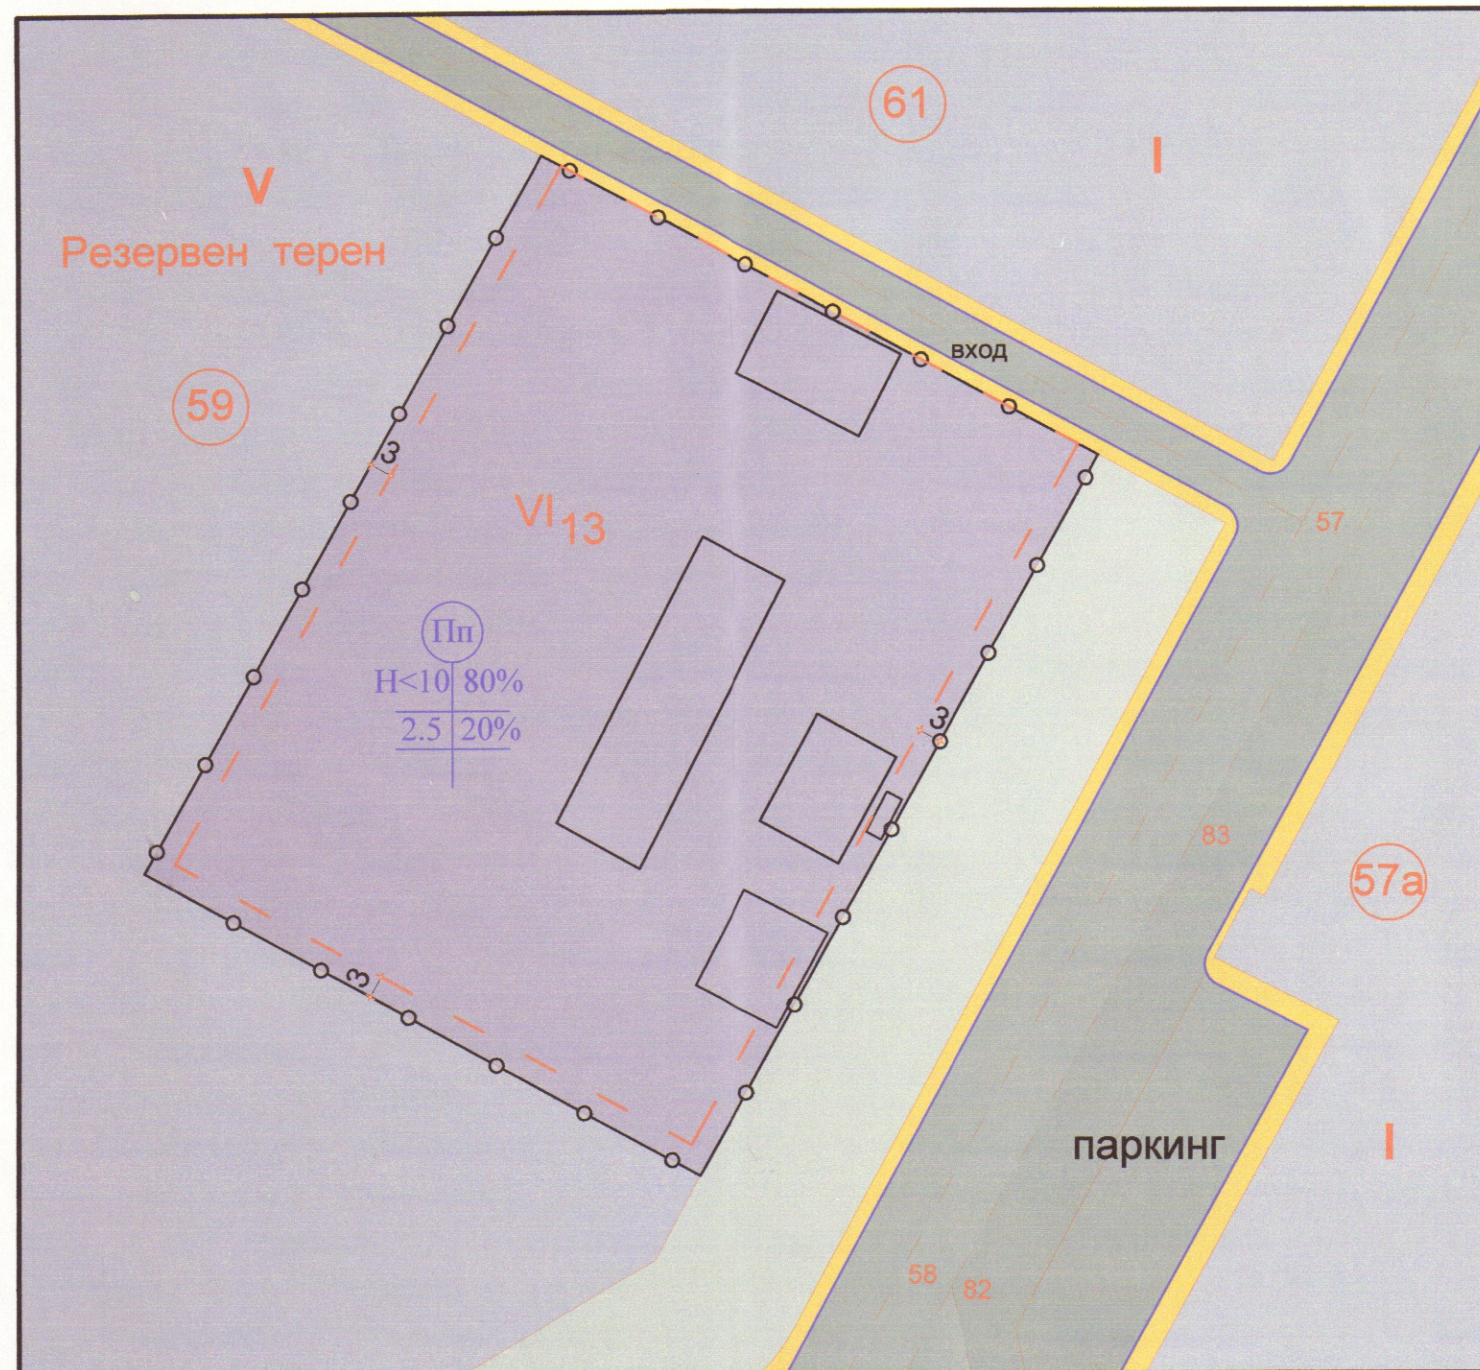
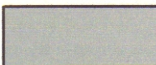
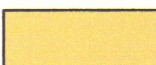
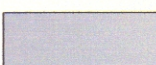
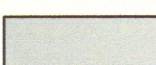


ПОДРОБЕН УСТРОЙСТВЕН ПЛАН
ПЛАН ЗА ЗАСТРОЯВАНЕ М 1:1000
 гр.Раднево кв.59 УПИ VI13-Промислена зона

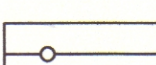

ЛЕГЕНДА

-  имоти в обхвата на разработката - зона Пп
-  път от републиканска пътна мрежа
-  тротоари
-  устройствена зона - Пп
-  сервитут път
-  ограничителни линии на основното застрояване
-  граница на устройствена зона

Одобрено:
 КМЕТ
 10-р. Тенко Тенко



Градоустройствени характеристики на предимно производствена зона - Пп
 показатели по чл.25 ал.3 от Наредба №7 на ПНУТ

квартал	УПИ №	устройствена зона	градоустройствени параметри			начин на застрояване
			плътност на застрояване в %	интензивност на застрояване	минимално озеленена площ в %	
59	УПИ VI 13	Пп	80%	2.5	20%	свободно



ПРОЕКТАНТ:



ПУП - План за застрояване
 гр. Раднево кв.59 УПИ VI 13

Чертеж: ПЛАН за ЗАСТРОЯВАНЕ Част : Архитектура
 Лист 1 М 1:1000

Възложител: ОБЩИНА РАДНЕВО